


ELEMENTY WYKOŃCZENIA:

pokrycie:  
blacha trapezowa stalowa gr. 0,5 mm, wys. profilu 13,5 mm, kolor grafitowy,  
mocowana na wkrętach  
rywny z blachy stalowej, kolor grafitowy

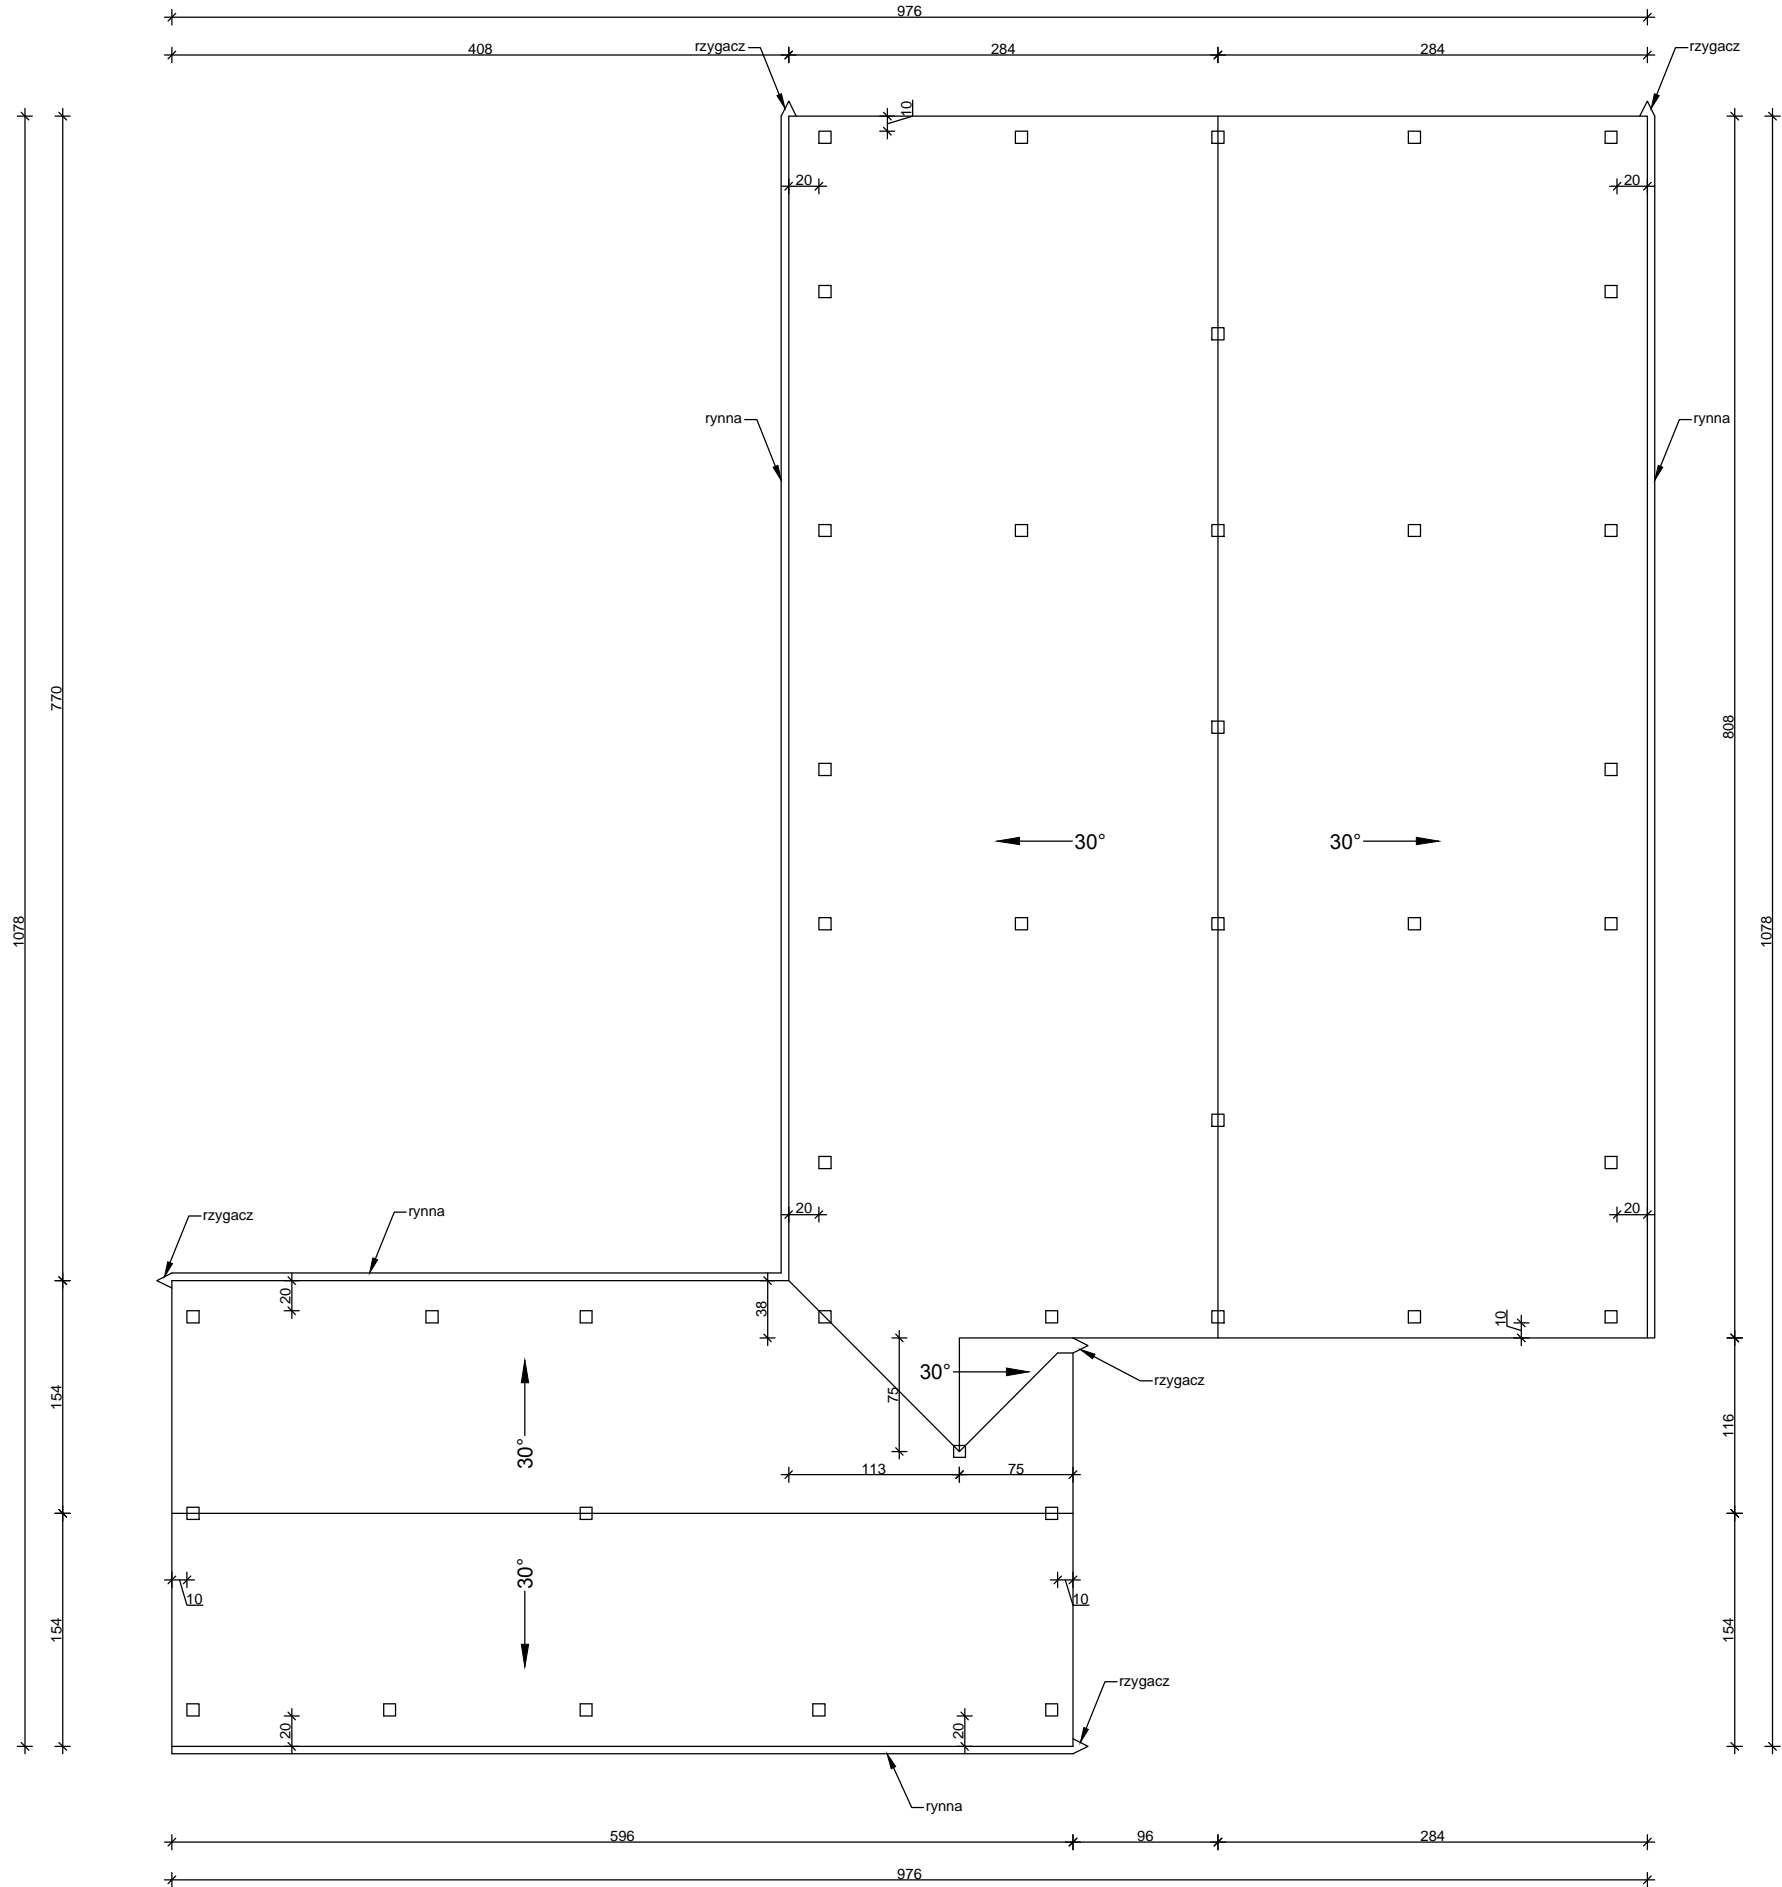

NINIEJSZE OPRACOWANIE STANOWI DZIEŁO AUTORSKIE I PODLEGA OCHRONIE ZGODNIE Z USTAWĄ 83 Z DNIA 04.02.1994 O PRAWIE AUTORSKIM I PRAWACH POKREWNYCH  
RYSUNEK WYKONANO W PROGRAMIE AUTOCAD LT 2012 NR SERYJNY: 365-61801314  
e-mail: przemyslawstefanik@onet.eu, bartoszstefanik@gmail.com, tel.: 604 277 930, 602 425 930

	Przemysław Stefanik Bartosz Stefanik			
	ul. Pocztowców 14 34-500 Zakopane			
INWESTOR	ZAKOPIAŃSKA SPÓŁDZIELNIA MIESZKANIOWA UL. KS. STOLARCZYKA 8, 34-500 ZAKOPANE			
OBIEKT	BUDOWA NOWEJ WIATY ŚMIETNIKOWEJ NA OSIEDLU KASPRUSIE W ZAKOPANEM (DZ. NR 943/14, OBR. 8)			
PROJEKT	PROJEKT BUDOWLANO-WYKONAWCZY			
PROJEKTANCI	mgr inż. arch. PRZEMYSŁAW STEFANIK upr. UAN. I-8340/A-45/88			
	mgr inż. arch. BARTOSZ STEFANIK			
TEMAT RYSUNKU	RZUT POŁĄCI DACHOWYCH	SKALA 1:50	DATA 11 2016	NR 4