



# DETAL OCIEPLENIA NADPROŻA OKIENNEGO I DRZWIOWEGO PRZEKRÓJ PIONOWY

## SYSTEM OCIEPLEŃ OPARTY NA STYROPIANIE SYSTEM BOLIX

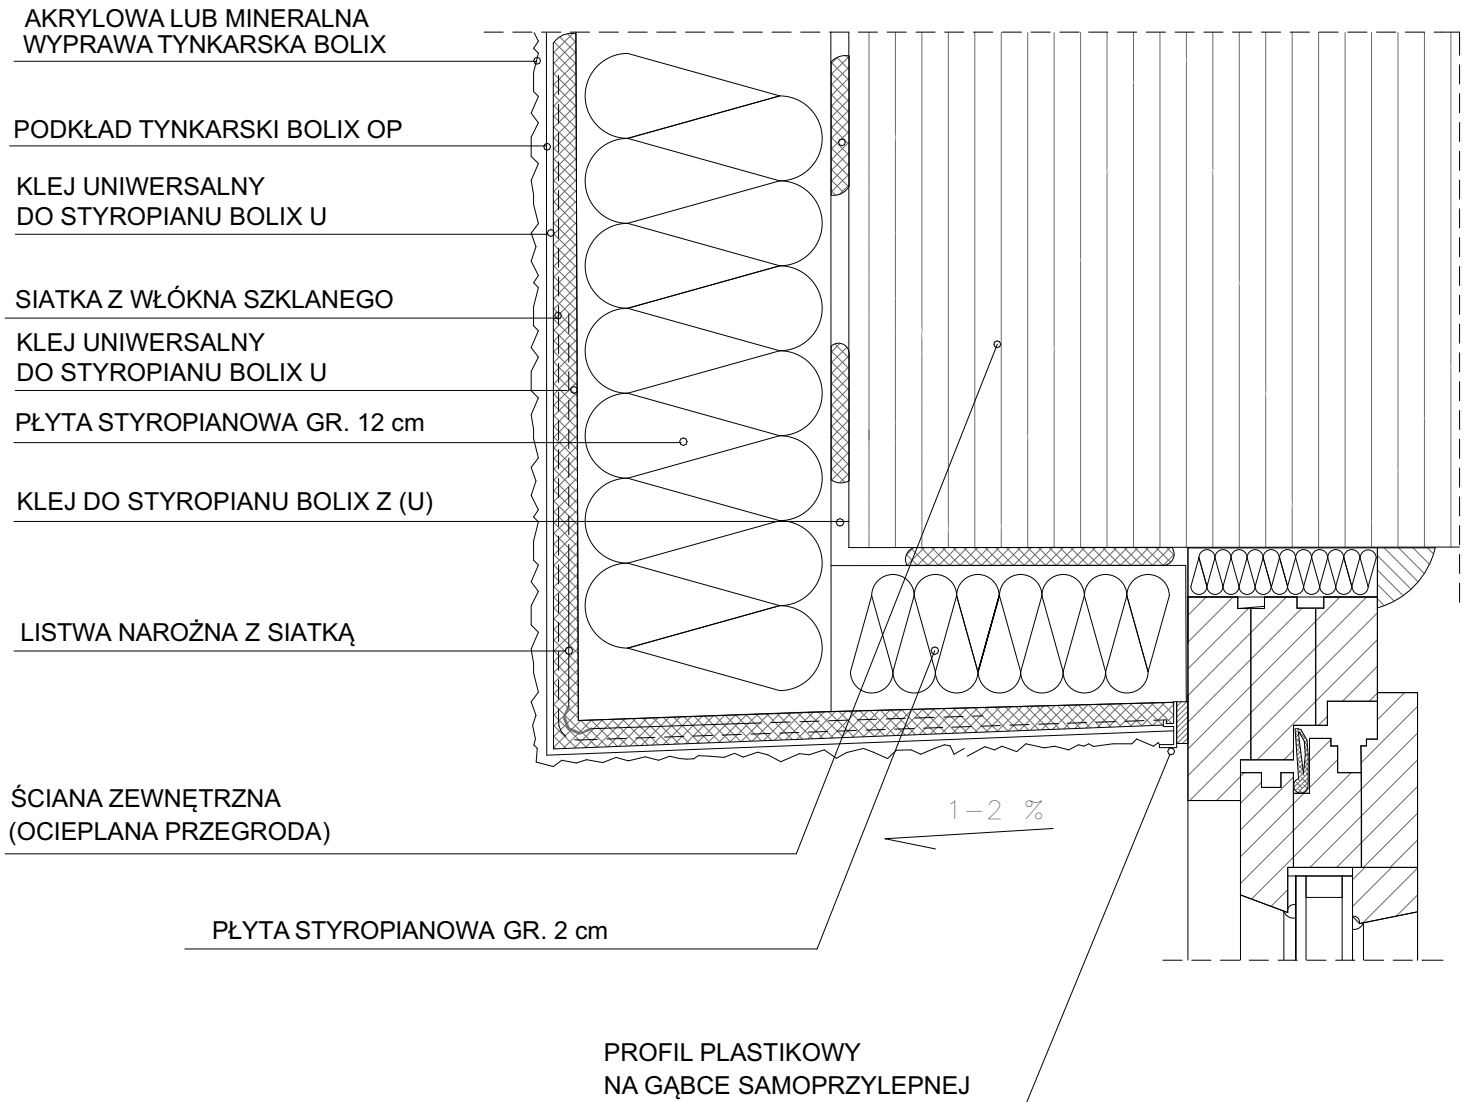

 <p>Pracownia Projektowa <b>SŁOWIK</b></p> <p>34-500 Zakopane ul. Witkiewicza 18 g tel. 608411305 www.slowik-projekt.pl</p>	Temat: <b>PROJEKT DOCIEPLENIA ELEWACJI ZACHODNIEJ BUDYNKU MIESZKALNEGO WIELORODZINNEGO WSPÓLNOTY MIESZKANIOWEJ PRZY UL. ŁUKASZÓWKI 4</b>	
	Lokalizacja: 34-500 ZAKOPANE UL. ŁUKASZÓWKI 4, DZIAŁKA NR EWIDENCYJNY 974/6 OBRĘB 5	
	Inwestor: ZAKOPIAŃSKA SPÓŁDZIELNIA MIESZKANIOWA W ZAKOPANEM UL. KS. J. STOLARCZYKA 8 34-500 ZAKOPANE	
	Rysunek: <b>DETAL OCIEPLENIA NADPROŻA</b>	Nr rys: <b>D 3</b>
	Branża: <b>ARCHITEKTURA</b>	
	MGR INŻ. ARCH. JAN SŁOWIK-SUŁKOWSKI MPOIA/068/2012	
Podpis:		
Opracował: MGR INŻ. ARCH. KATARZYNA JAROŃCZYK		Skala: <b>1:5</b>
		Data: <b>XI.2017</b>