



DETAL POŁĄCZENIA OCIEPLANEJ ŚCIANY Z BALKONEM PRZEKRÓJ PIONOWY

SYSTEM OCIEPLEŃ OPARTY NA STYROPIANIE
SYSTEM BOLIX

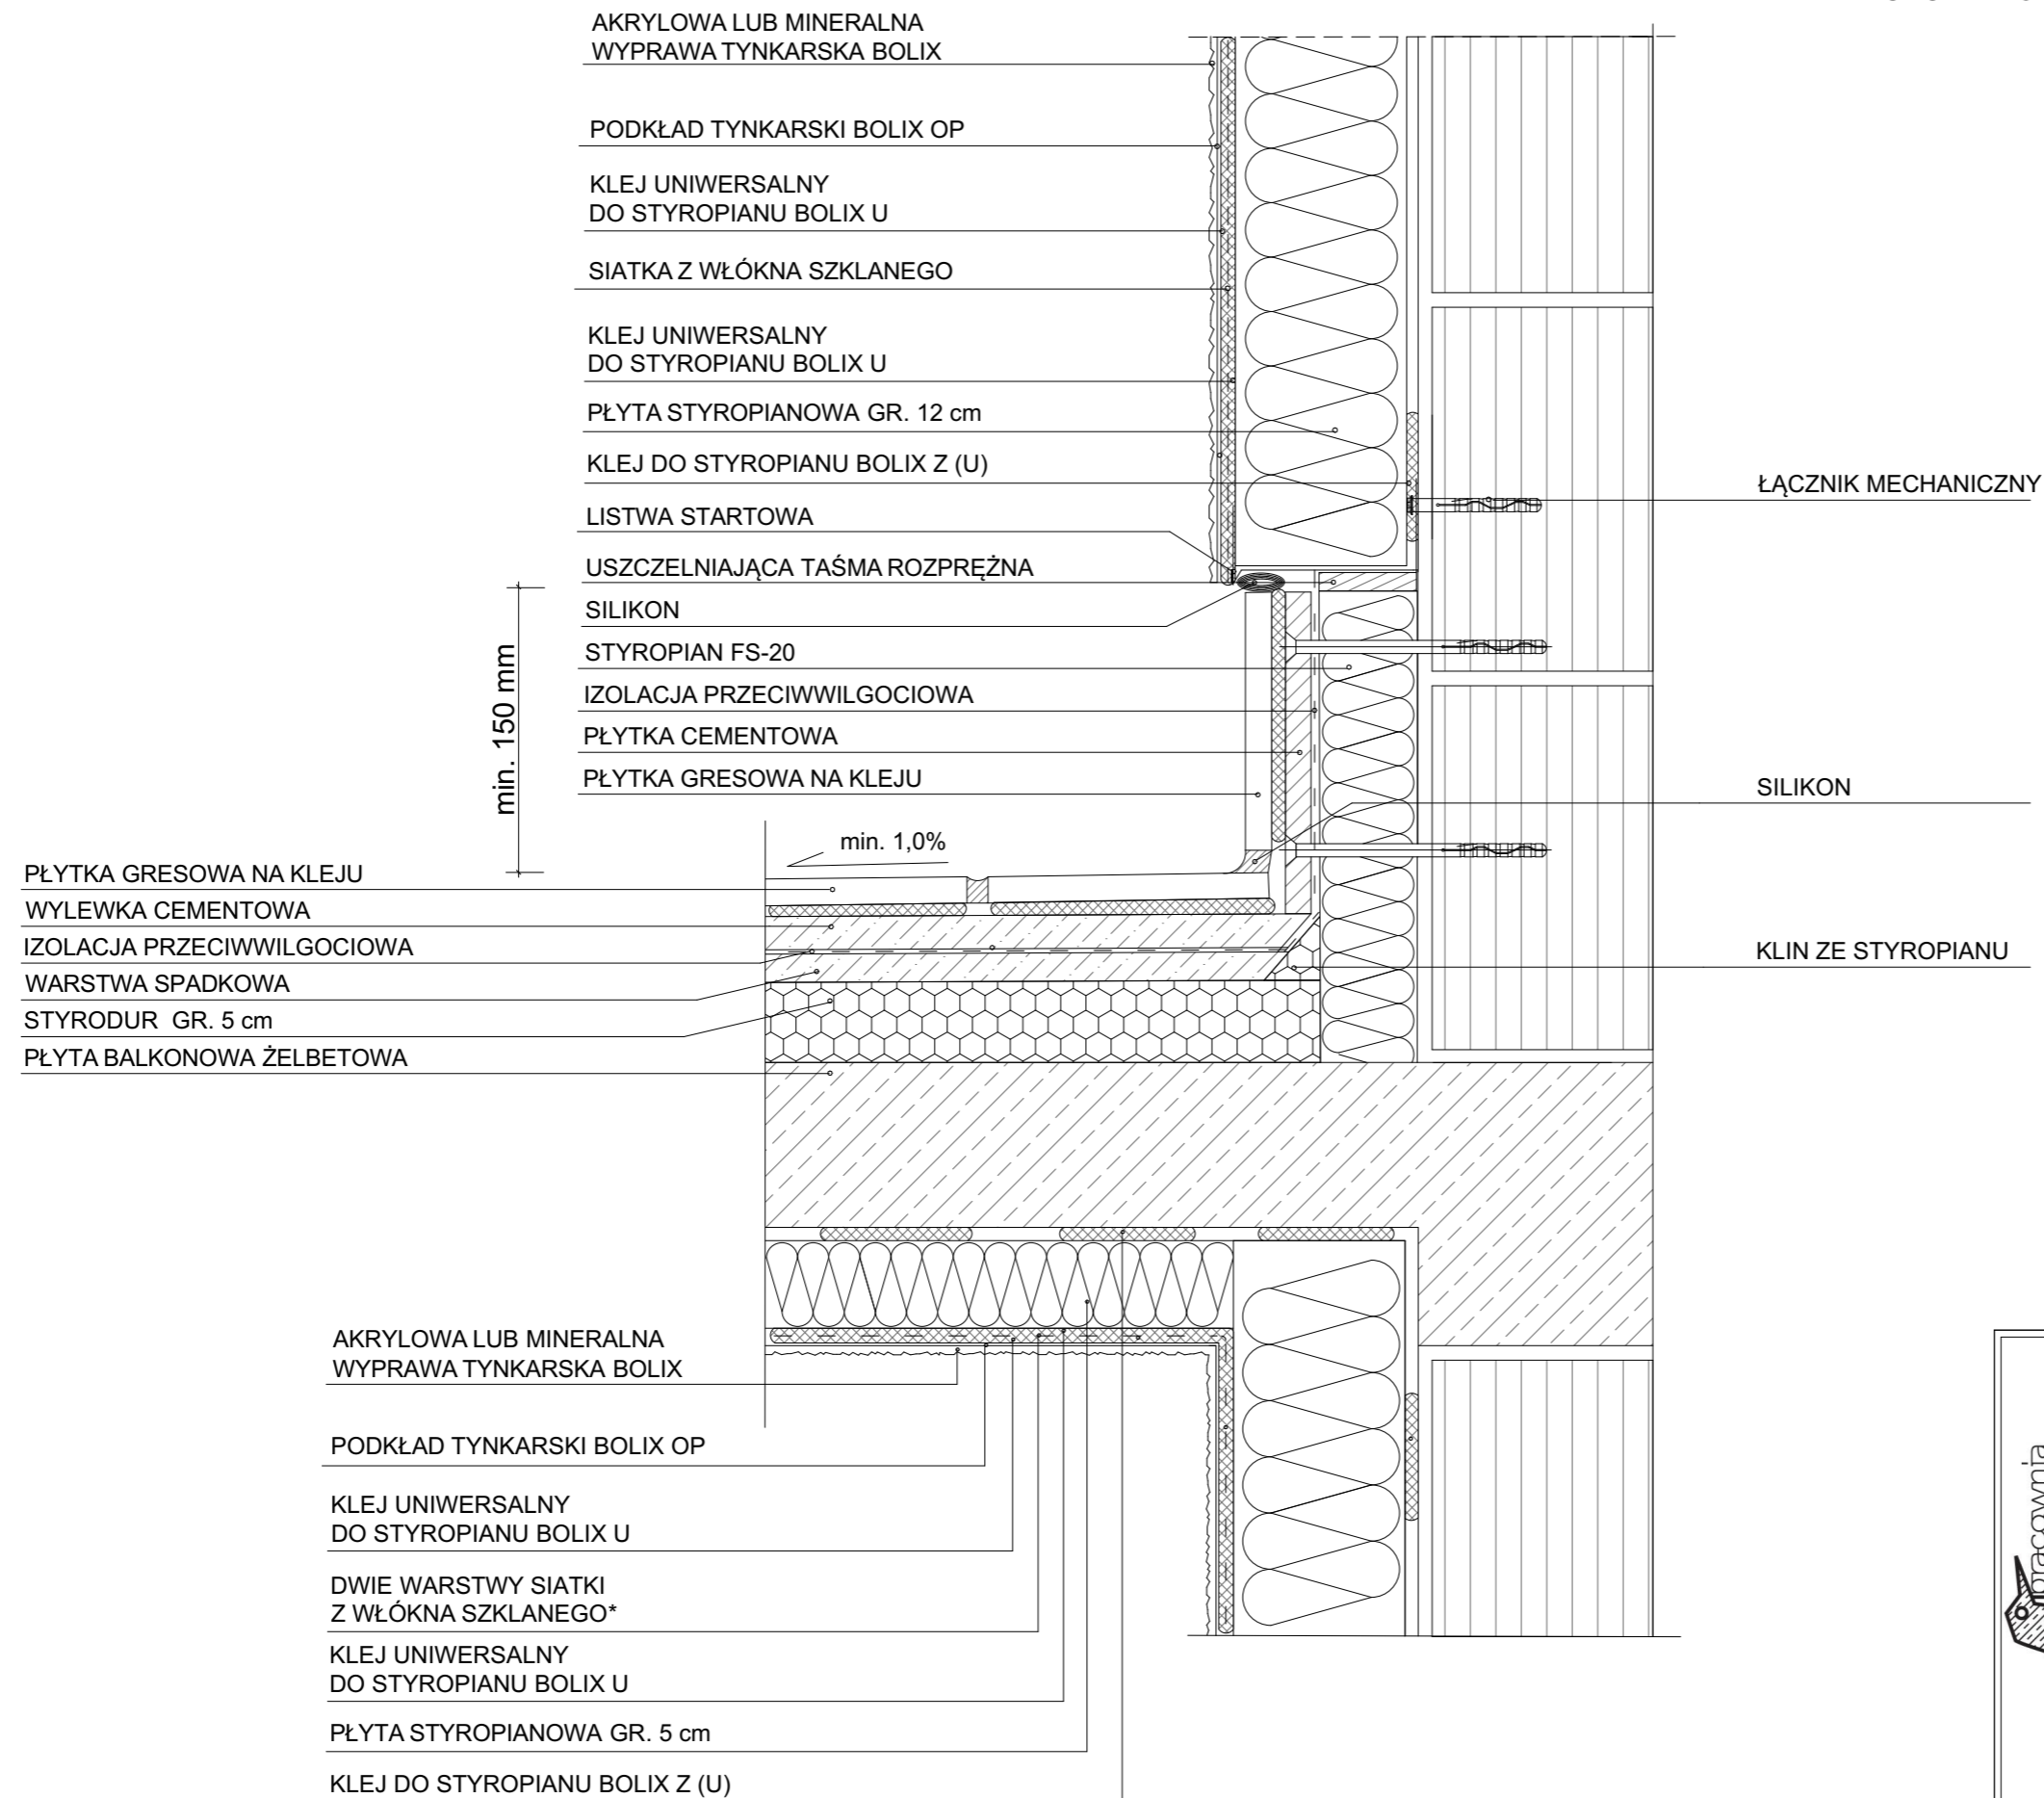

 <p>Pracownia Architektoniczna Słowik</p> <p>34-500 Zakopane ul. Włkiewicza 18 g tel. 608411305 www.slowik-projekt.pl</p>	Temat: PROJEKT DOCIEPLENIA ELEWACJI ZACHODNIEJ BUDYNKU MIESZKALNEGO WIELORODZINNEGO WSPÓLNOTY MIESZKANIOWEJ PRZY UL. ŁUKASZÓWKI 4	
	Lokalizacja: 34-500 ZAKOPANE UL. ŁUKASZÓWKI 4, DZIAŁKA NR EWIDENCYJNY 974/6 OBRĘB 5	
	Inwestor: ZAKOPIAŃSKA SPÓŁDZIELNIA MIESZKANIOWA W ZAKOPANEM UL. KS. J. STOLARCZYKA 8 34-500 ZAKOPANE	
	Rysunek: DETAL POŁĄCZENIA OCIEPLONEJ ŚCIANY Z BALKONEM	Nr rys: D 5
	Branża: ARCHITEKTURA	
Opracował: MGR INŻ. ARCH. KATARZYNA JAROŃCZYK		Podpis: MGR INŻ. ARCH. JAN SŁOWIK-SUŁKOWSKI MPOIA/068/2012
Skala: 1:5		Data: XI.2017