
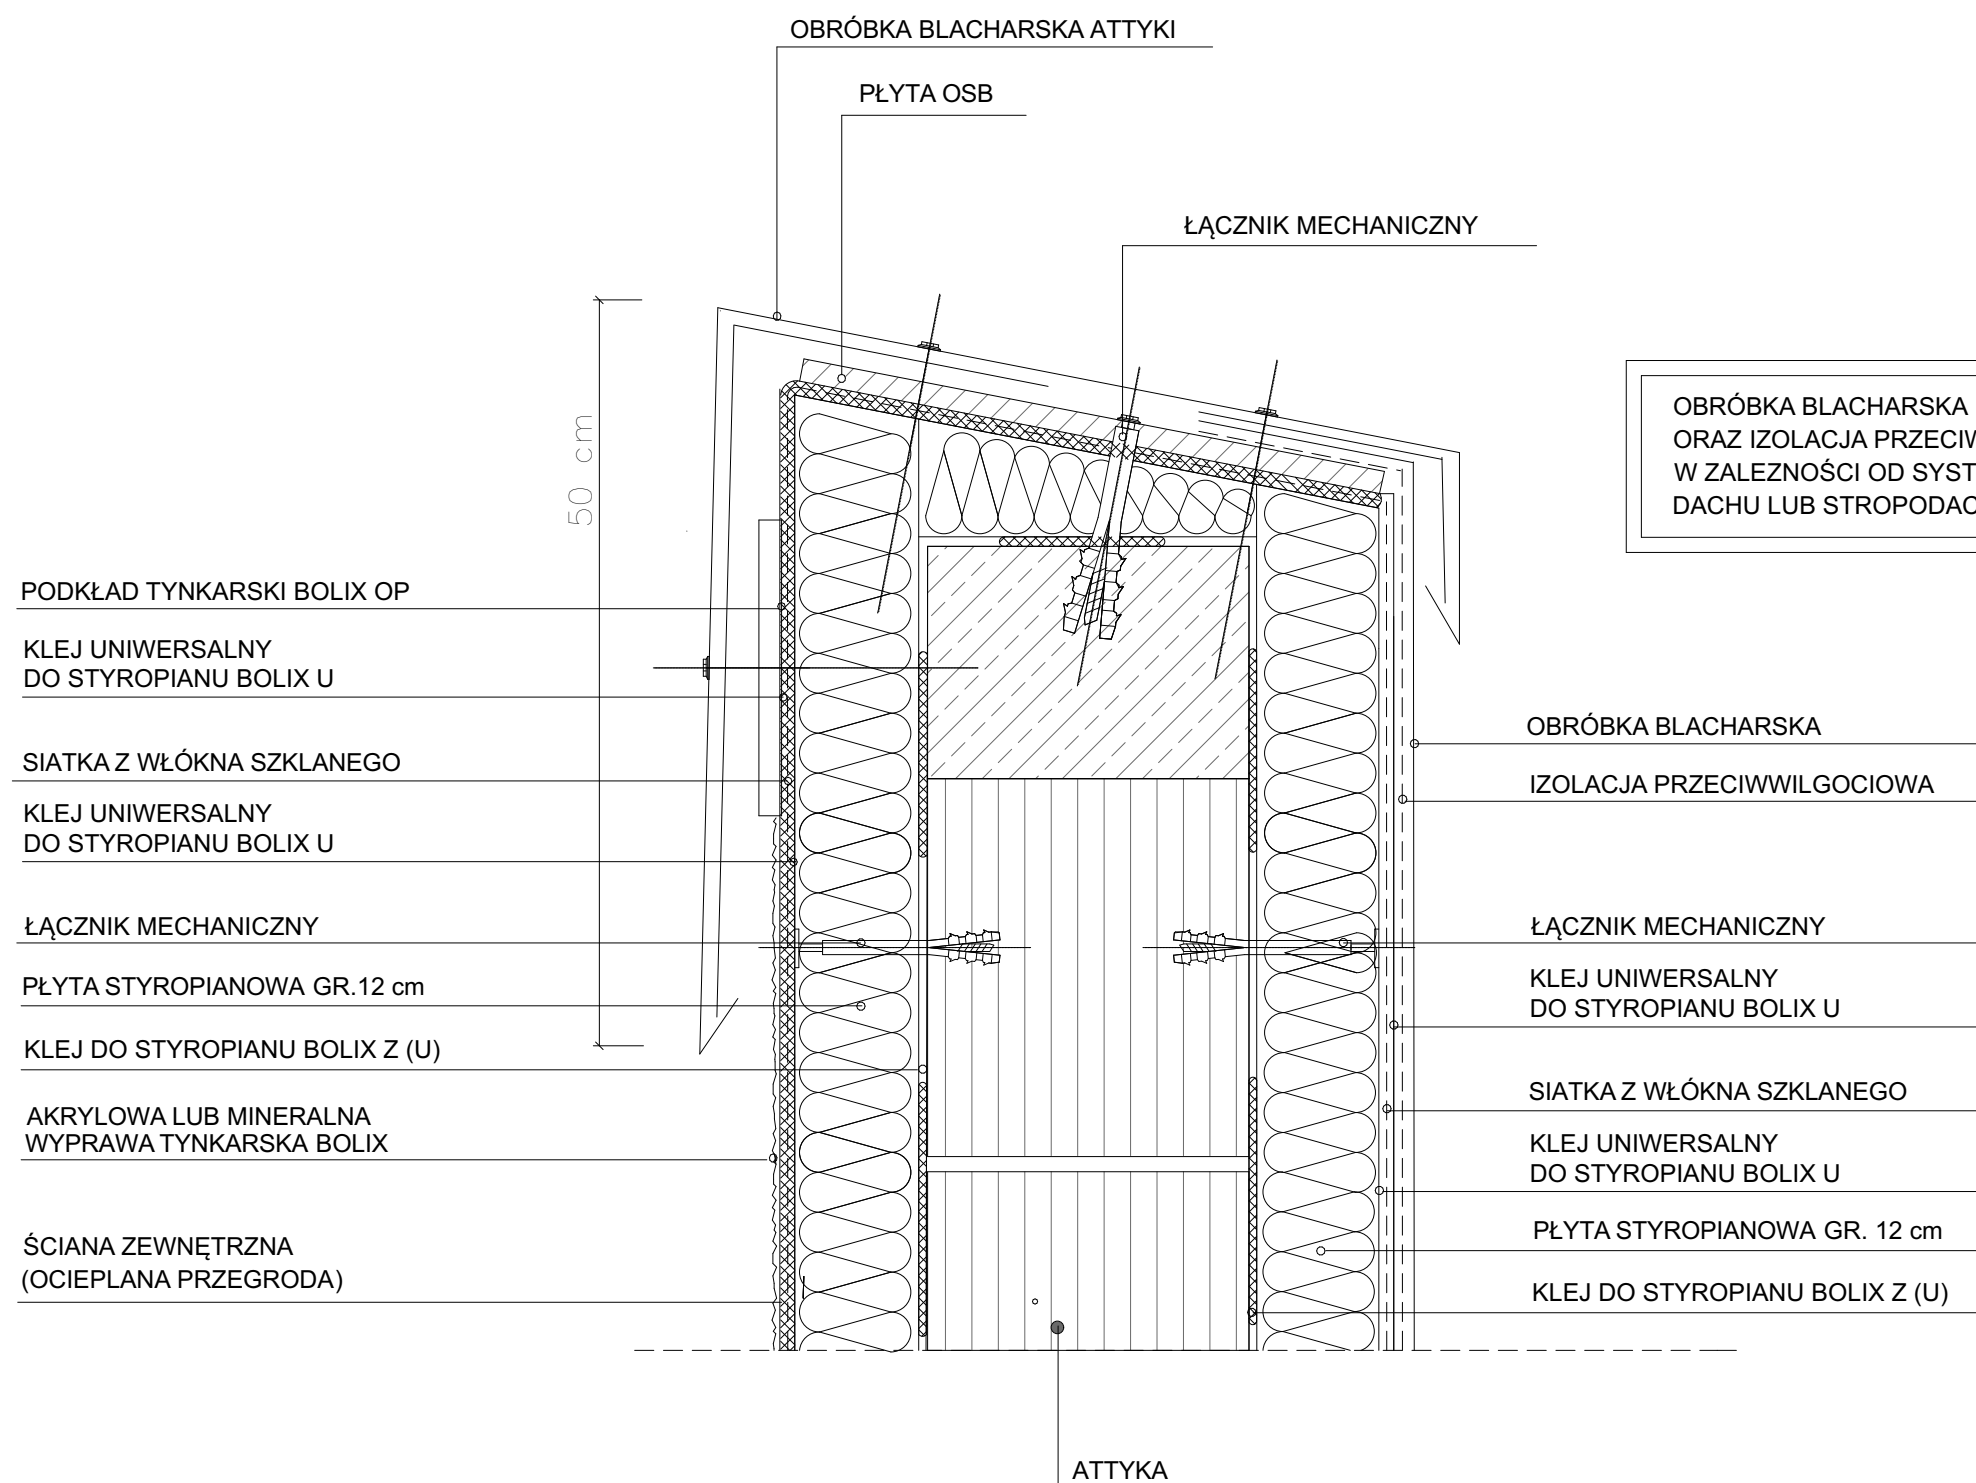


DETAL OCIEPLENIA ATTYKI PRZEKRÓJ PIONOWY

SYSTEM OCIEPLEŃ OPARTY NA STYROPIANIE
SYSTEM BOLIX

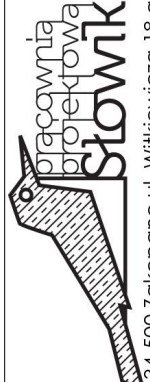

OBRÓBKA BLACHARSKA
ORAZ IZOLACJA PRZECIWWILGOCIOWA
W ZALEŻNOŚCI OD SYSTEMU
DACHU LUB STROPODACHU

 <p>Pracownia Architekcyjna Słowik</p> <p>34-500 Zakopane ul. Włkiewicza 18 g tel. 608411305 www.slowik-projekt.pl</p>	Temat: PROJEKT DOCIEPLENIA ELEWACJI ZACHODNIEJ BUDYNKU MIESZKALNEGO WIELORODZINNEGO WSPÓLNOTY MIESZKANIOWEJ PRZY UL. ŁUKASZÓWKI 4	
	Lokalizacja: 34-500 ZAKOPANE UL. ŁUKASZÓWKI 4, DZIAŁKA NR EWIDENCYJNY 974/6 OBRĘB 5	
	Inwestor: ZAKOPIAŃSKA SPÓŁDZIELNIA MIESZKANIOWA W ZAKOPANEM UL. KS. J. STOLARCZYKA 8 34-500 ZAKOPANE	
	Rysunek: DETAL OCIEPLENIA ATTYKI	Nr rys: D 8
	Branża: ARCHITEKTURA	
	Opracował: MGR INŻ. ARCH. KATARZYNA JAROŃCZYK	
Podpis: MGR INŻ. ARCH. JAN SŁOWIK-SUŁKOWSKI MPOIA/068/2012		
Skala: 1:5		
Data: XI.2017		