

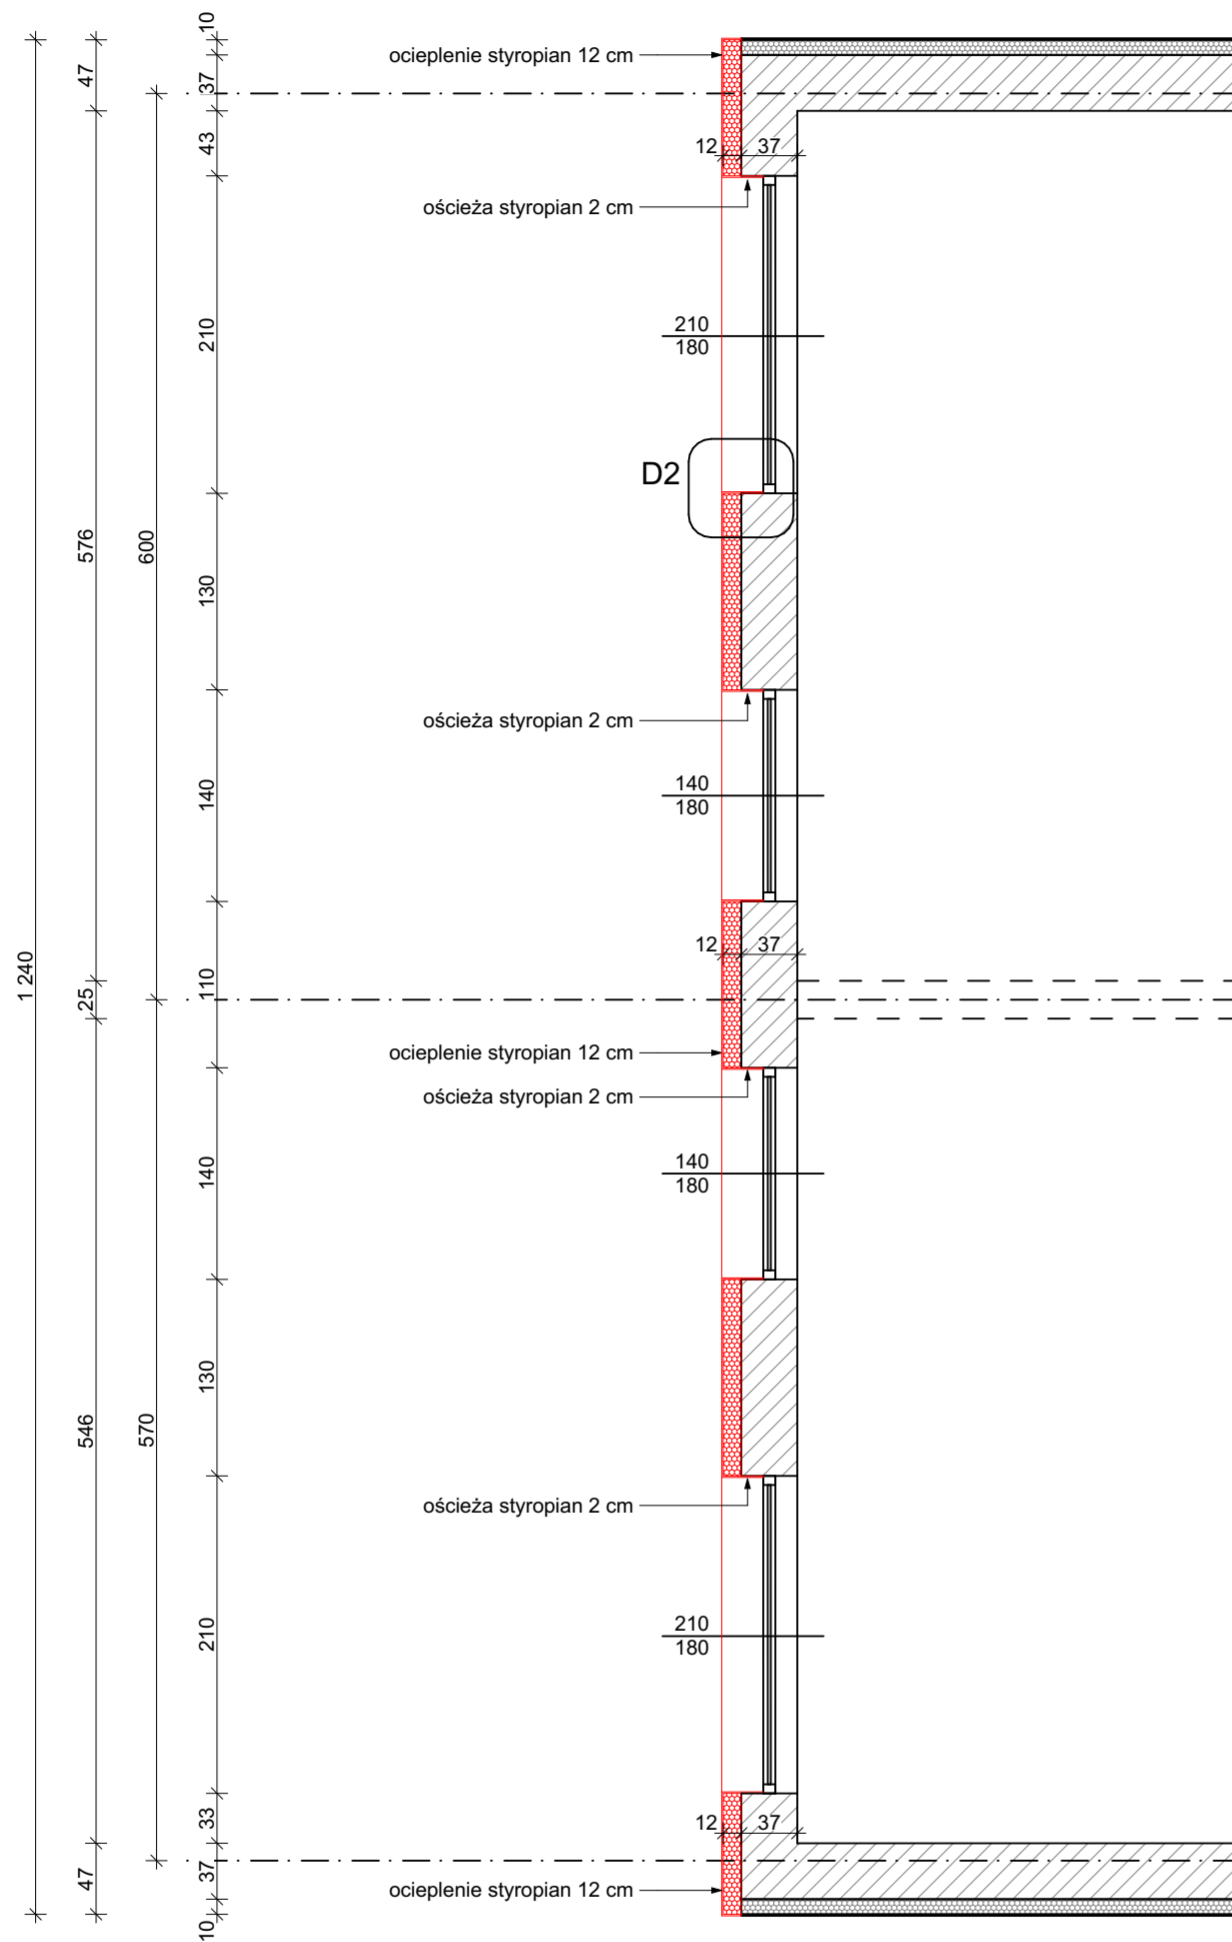


ELEWACJA ZACHODNIA

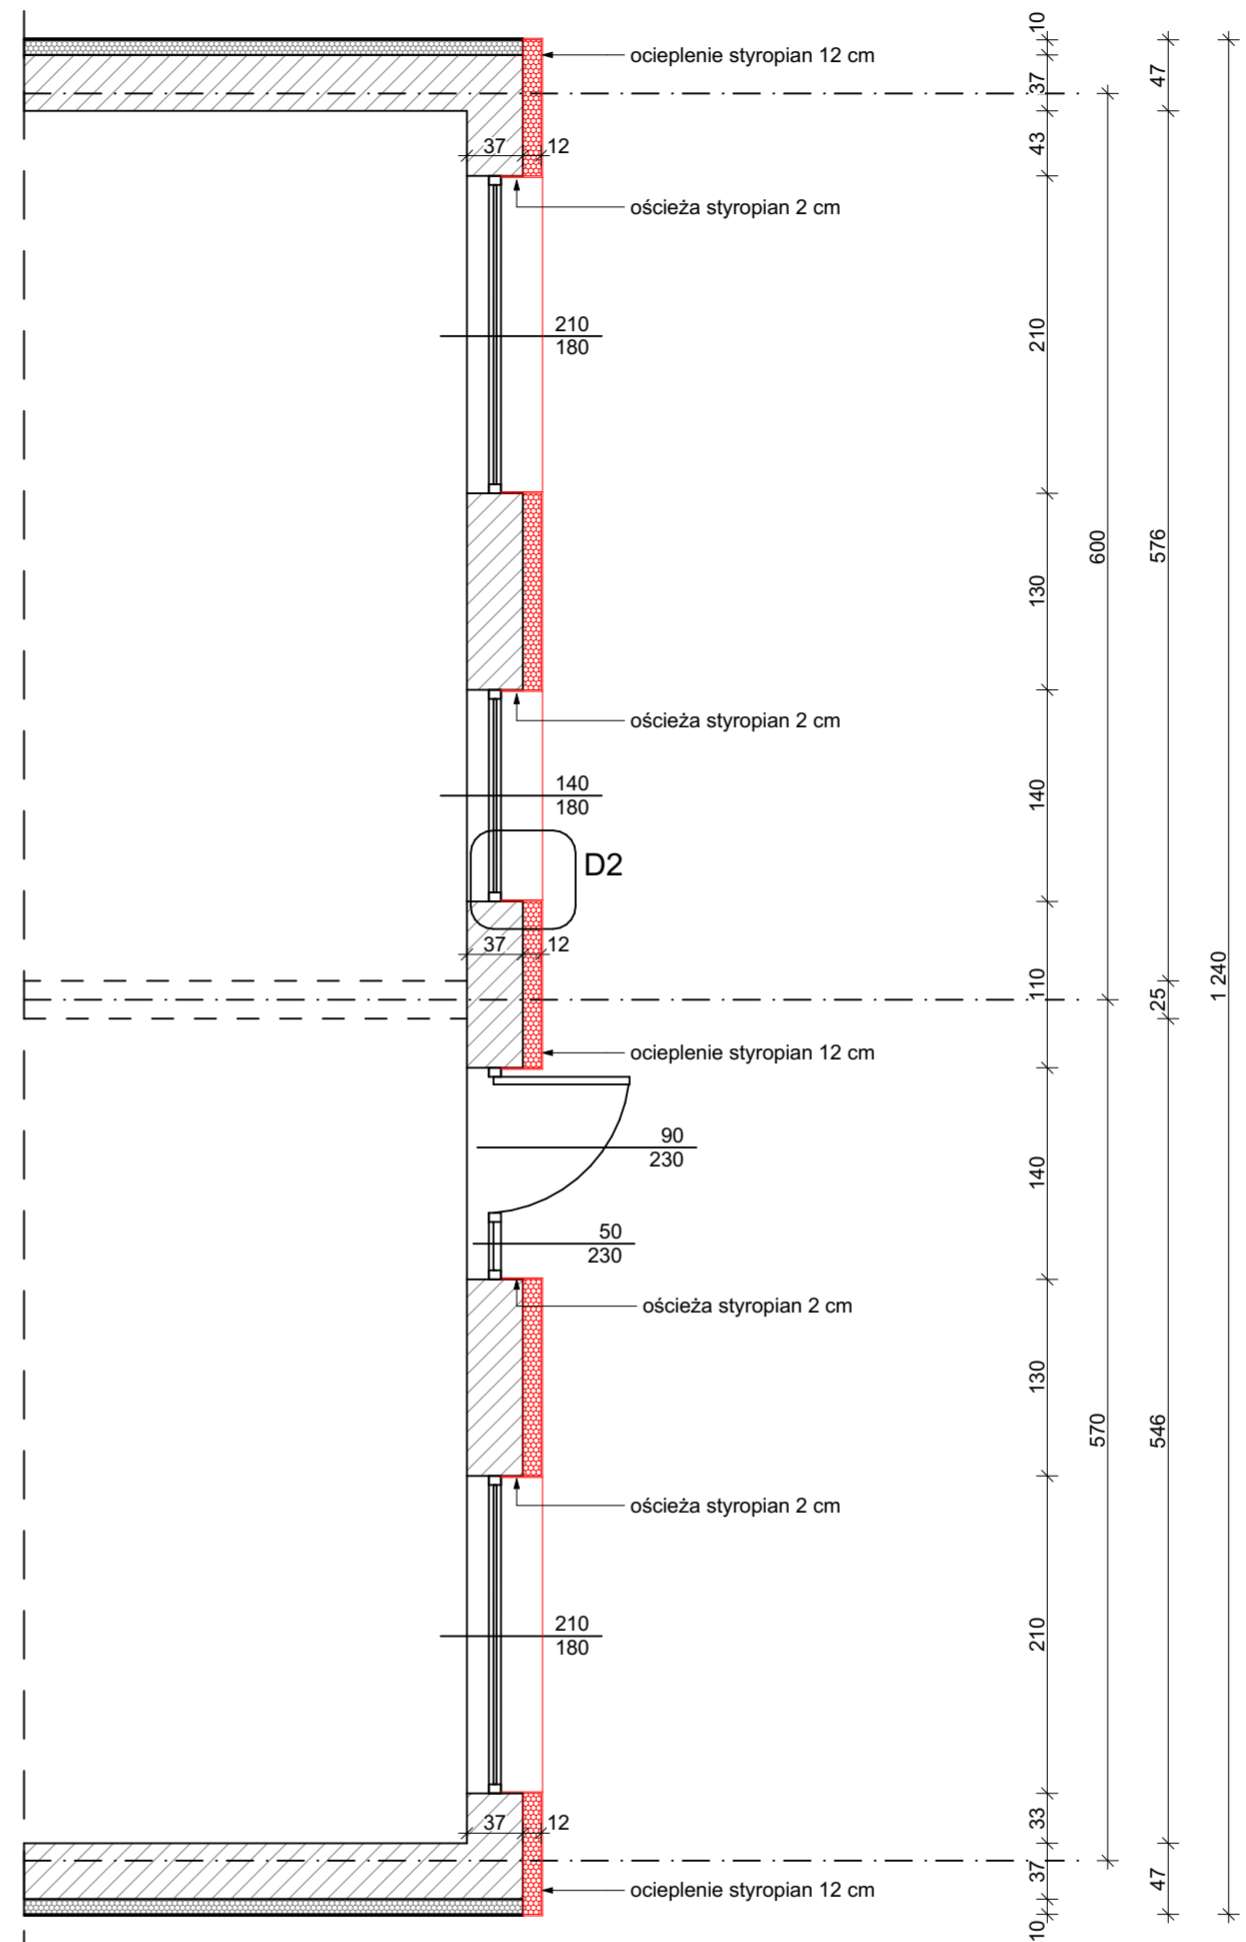

ELEWACJA WSCHODNIA

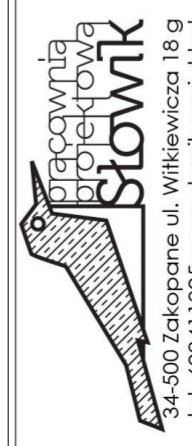

 <p>Pracownia Architektoniczna <b>SŁOWIK</b> 34-500 Zakopane ul. Witkiewicza 18 g tel. 608411305 www.slowik-projekt.pl</p>	Temat: PROJEKT DOCIEPLENIA ELEWACJI ZACHODNIEJ I WSCHODNIEJ BUDYNKU MIESZKALNEGO WIELORODZINNEGO WSPÓLNOTY MIESZKANIOWEJ PRZY UL. ŁUKASZÓWKI 4	
	Lokalizacja: 34-500 ZAKOPANE UL. ŁUKASZÓWKI 4, DZIAŁKA NR EWIDENCYJNY 974/6 OBRĘB 5	
	Inwestor: ZAKOPIAŃSKA SPÓŁDZIELNIA MIESZKANIOWA W ZAKOPANEM UL. K.S. STOLARCZYKA 8 34-500 ZAKOPANE	
	Rysunek: FRAGMENT RZUTU PARTERU	Nr rys: 02
	Branża: ARCHITEKTURA	
	MGR INŻ. ARCH. JAN SŁOWIK-SUŁKOWSKI MPOIA/068/2012	
Opracował: MGR INŻ. ARCH. KATARZYNA JAROŃCZYK		
Skala: 1:50		
Data: XI.2017		