


ELEWACJA PÓLNOCCNA - STAN ISTOTNIEJACY

MATERIAŁY WYKOŃCZENIOWE I KOLORYSTYKA

- POKRYCIE** - papa termozgrzewalna
- ŚCIANY ZEWNĘTRZNE** - tynk mineralny w kolorze żółtym i beżowym;
- STOLARKA** - PVC w kolorze białym;
- OBROBKI BLACHARSKIE** - blacha ocynkowana
- RYNNY** - stalowe ocynkowane;
- RURY SPUSTOWE** - PVC w kolorze brązowym;
- COKOŁ** - tynk mozaikowy w kolorze brązowym;

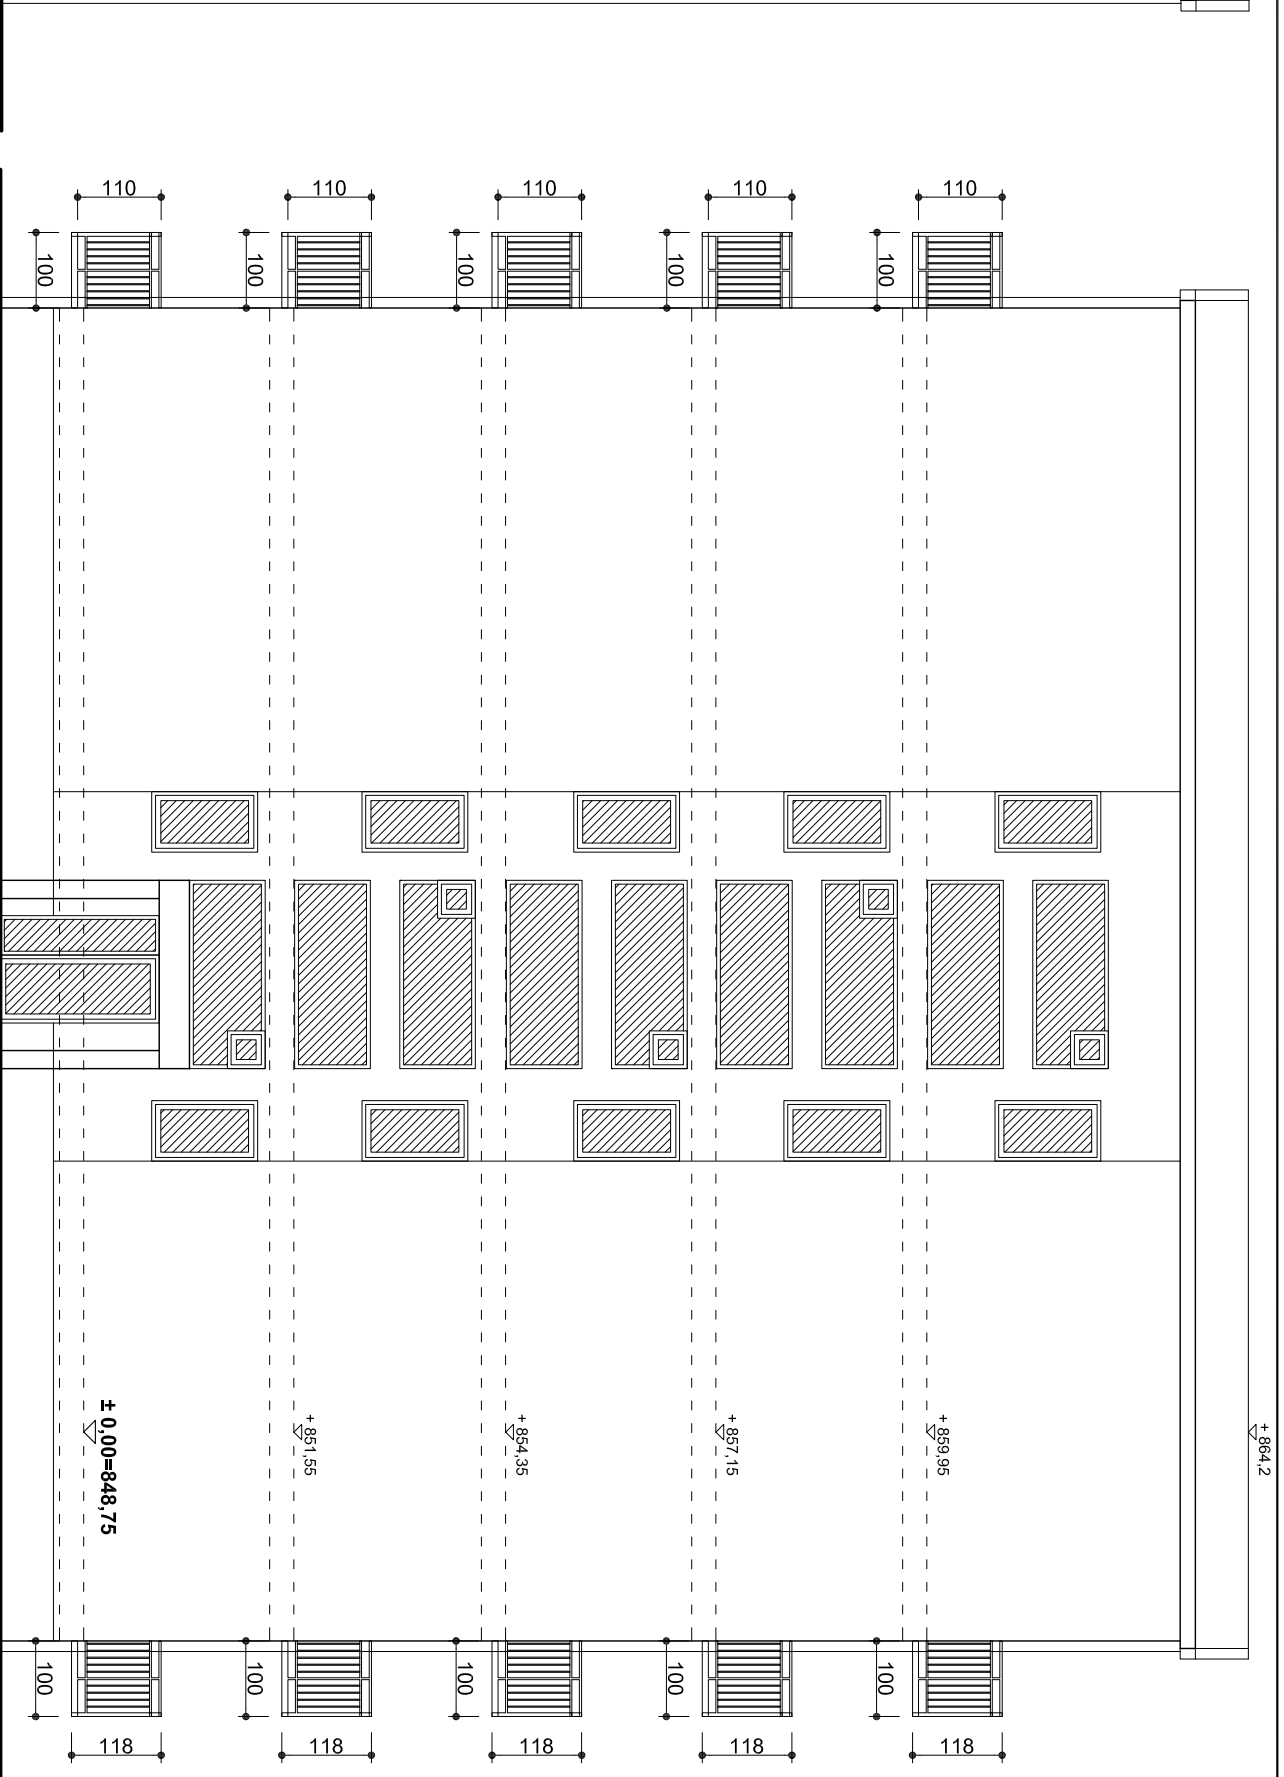

ELEWACJA PÓLNOCCNA - PO PRZEBUDOWIE

MATERIAŁY WYKOŃCZENIOWE I KOLORYSTYKA

- BALKONY** - stalowe, malowane proszkowo w kolorze szarym (RAL 7033);

JEDYNOŚĆ PROJEKTOWA
INNO Pracownia Architektury i Interiuru
 Janosówka 14-34-500 Zakopane 1564515611
 NIP: 795-264-16-12 REGON: 122611031

NACZNA INWESTYCJA

PRZEBUDOWA BUDYNKU MIESZKALNEGO WIELORODZINNEGO POLEGAJĄCA NA DOBUDOWANIU 25 BALKONÓW DO 25 LOKALI MIESZKALNYCH

ADRES: UL. PIASECZNEGO 22, 34-500 ZAKOPANE
 DZ. NR EWID. 976/5, OBRĘB 5

INWESTOR:
ZAKOPAŃSKA SPÓŁDZIELNIA MIESZKANOWIA UL. KSIEŻDZA JÓZEFA STOLARCZYKA 8, 34-500 ZAKOPANE

Tytuł projektu: ELEVACJA PÓLNOCCNA

DATA	STADIUM	SYMBOL BRANŻY	SKALA
03/2018	PROJEKT BUDOWLANY	A	1:100
PROJEKTOWAŁ:		SKALA:	
		07	

SPRAWDZIŁ: MGR INŻ. ARCH. MARGON STASZEL, UPR. NR. MPOIA/089/2008

MGR INŻ. ARCH. PAWEŁ POLAK, UPR. NR. MPOIA/089/2008