

**MAPA DO CELÓW PROJEKTOWYCH
SKALA 1 : 500**


Powstała jako kopia mapy zasadniczej
zaktualizowana pomiarem terenowym
woj. małopolskie sekcja ukt. 2000: 7.108.11.13.3.3
powiat tatrzański sekcja ukt. 65: 193.112.024.1,
193.112.024.3
gmina: Zakopane
ukt. współrzędnych płaskich: "2000" południk 21
ukt. wysokości: lokalny Zakopane
Jednostka ewidencyjna 121701.1, Zakopane
Oznaczenie kancelaryjne pracy: RZG.6640.1.2223.2016
Obręb nr 0008, 008.
Działka ewid. nr 943/14.

NE WYKŁUCZA SIĘ ISTNIEJĄ W TERENIE INNYCH NIŻ WYKAZANYCH
NA ANIEKSZEJ MAPIE BRANŻOWYCH URZĄDZEŃ PODZIEMNYCH
NE ZŁOŻONYCH DO INWENTARYZACJI
GRANICE DZIAŁEK WPROSZONO W OPARCIU O MAPĘ EWIDENCYJNĄ W SKALI 1:500
MAPA NIE MOŻE SŁUżyć DO PROJEKTOWANIA BUDYNKÓW W ODLEGŁOŚCI
RÓWNEJ LUB WIĘKSZEJ NIŻ 4.0 m OD GRANICY NIEURUCHOMOŚCI
MAPA NIE MOŻE SŁUżyć DO CELÓW ROZGRANICZENIOWYCH
SŁUŻEBNOŚĆ GRUNTOWA ZODPOWIEDZIALNE Z ZAPISEM KW 1512/00046426/4
--- OZNACZENIE ZAKRESU AKTUALIZACJI
--- OZNACZENIA Z PLANU Zagospodarowania PRZESTRZENNEGO
--- LINIE ROZGRANICZAJĄCE TERENY O RÓŻNYM PRZEZNACZENIU
--- KKP - STREFA OCHRONY KONSERWATORSKIEJ DLA OBIEKTÓW ZABYTKOWYCH

Zlecenie nr 136/2016
Zakopane dnia 29.09.2016r.:
Wykonał:


GEODETA UPRAWNIONY
Bartłomiej Pawlikowski
mgr inż. Bartłomiej Pawlikowski
nr uprawnień 21678

Pracownia Geodezyjna Rzymat
Bartłomiej Pawlikowski
ul. Pardałówka 56, 34-500 Zakopane
NIP 736-139-70-40, tel. 501 073 442

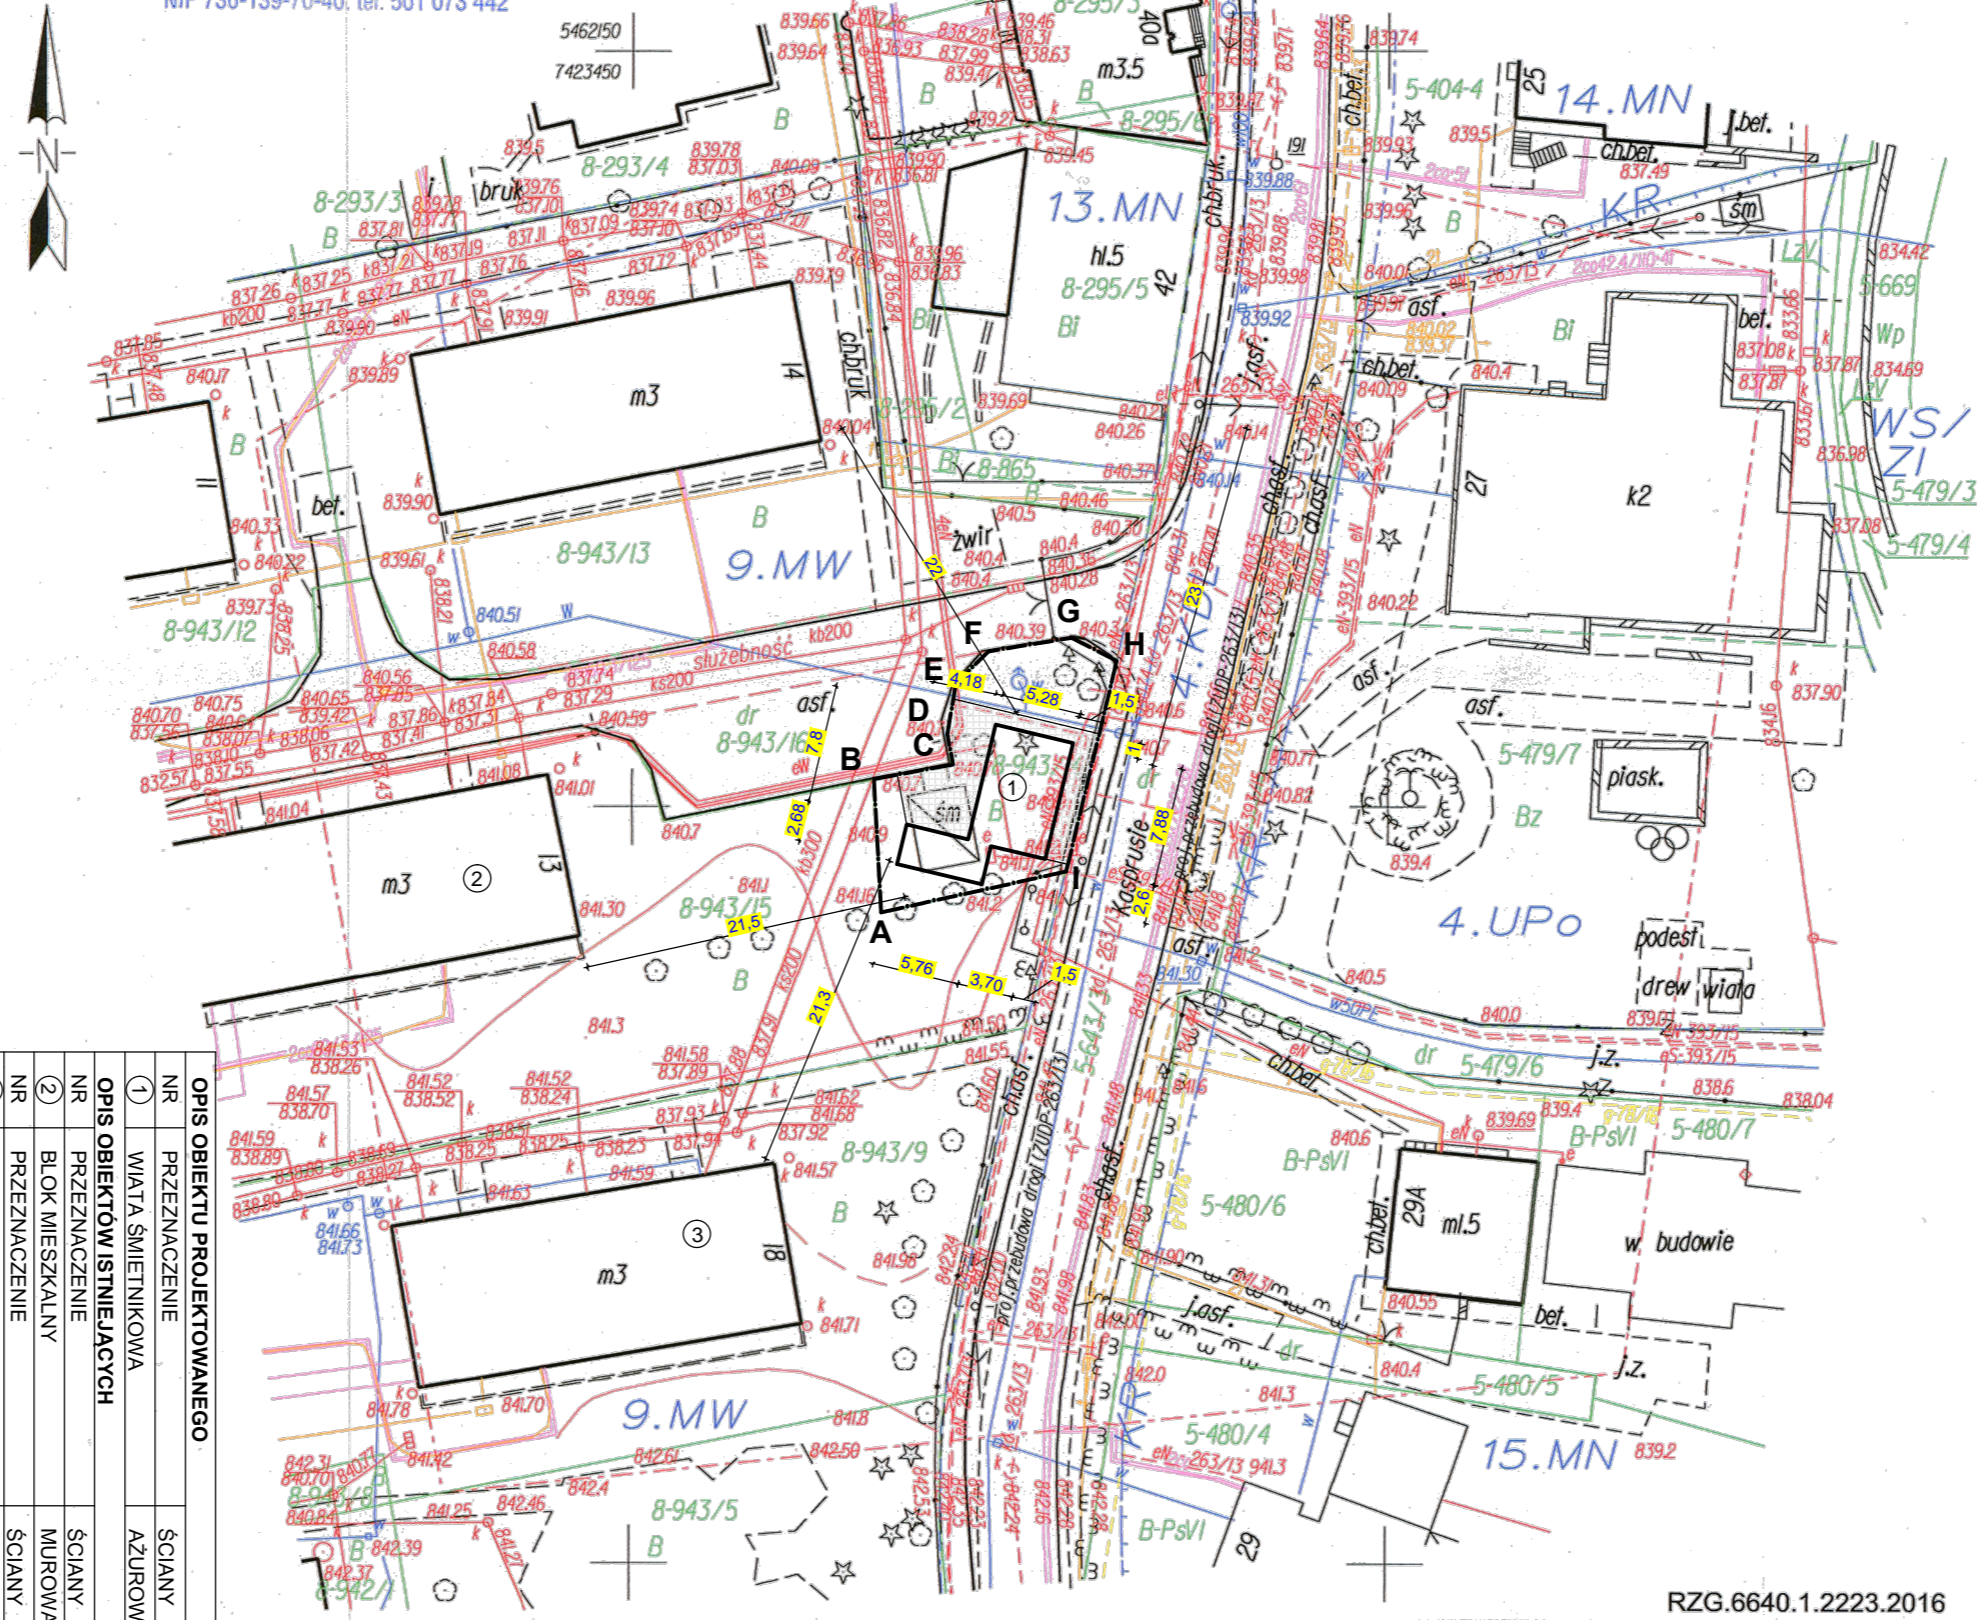

OPIS OBIEKTU PROJEKTOWANEGO	
1	PRZEZNACZENIE
RZG.6640.1.2223.2016
Poświadczam, że niniejszy dokument został opracowany
w wyniku prac geodezyjnych i kartograficznych, których
rezultaty zawiera operat techniczny wpisany do ewidencji
materiałów państwowego zasobu geodezyjnego i kartograficznego
STAROSTA TATRZAŃSKI
34-500 Zakopane, ul. Chramcówki 15
Identyf. ewid. materiału zasobu
- operatu technicznego **P.1217.2016.22.65**
data wpisania operatu technicznego
do ewid. materiału zasobu **22.LIS.2016**
podpis **Z up. Starosty**
mgr inż. Tomasz Achciński
Kierownik Referatu Zakopane Geodezyjnego
Wydział Geodezji, Kartografii i Katastru
i Gospodarki Nieruchomościami

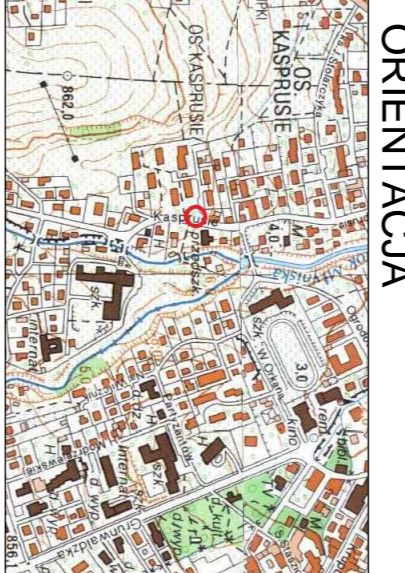

**PROJEKT Zagospodarowania, sporządzono na podstawie
CELÓW PROJEKTOWYCH z zachowaniem JEJ ZAWARTOŚCI
ul. Pardałówka 56, 34-500 Zakopane**

Przeznaczenie:
ul. Pardałówka 14
34-500 Zakopane

INWESTOR:
ul. ks. Stojanowicza 6, 34-500 Zakopane

OBIEKT:
BUDOWA KOMPLEKSU ŚMIETNIKÓW
NA OBEKT W MIEJSCU W ZAKRĘPIENIU DZ. NR 943/14, OBR. 81

PROJEKT:
PROJEKT BUDOWY I WYKONAWCZY

PROJEKTANT:
mgr inż. Bartłomiej Pawlikowski
mgr inż. Bartłomiej Pawlikowski

TEMAT:
PROJEKT Zagospodarowania

RYSUJĄCY:
1500

SKALA:
1:500

DATA:
11.2016

NR:
1

LEGENDA

A-B-C-D-E-F-G-H-I-A
TEREN INWESTYCJI

1
PROJEKTOWANA WILTA ŚMIETNIKOWA

2
PROJEKTOWANA UTYLIARZOWA

3
PROJEKTOWANA BIOLOGICZNA CZYNNA

4
POZIOMA POSADZI

5

POWIERZCHNIA DZIAŁKI	1991 m ²	100 %
POWIERZCHNIA ZABUDOWY PROJEKTU	51,07 m ²	2,57 %
POWIERZCHNIA BIOLOGICZNA CZYNNA	389,88 m ²	19,57 %
