



PRZEKRÓJ BUDYNKU SKALA 1:50

CZĘŚĆ PROJEKTOWANA		CZĘŚĆ ISTNIEJĄCA	
A	TYNK CIENKOWARSTWOWY	0.5 CM	1
	ZAPRAWA KLEJOWA Z POLIESTROWĄ SIATKĄ WZMACNIAJĄCĄ	1.0 CM	
	STYROPIANOWA PŁYTA TERMOIZOLACYJNA	12.0 CM	
	ZAPRAWA KLEJOWA	0.5 CM	
ŚCIANA ISTNIEJĄCA	37.0 CM		
B	TYNK CIENKOWARSTWOWY	0.5 CM	2
	ZAPRAWA KLEJOWA Z POLIESTROWĄ SIATKĄ WZMACNIAJĄCĄ	1.0 CM	
	STYROPIANOWA PŁYTA TERMOIZOLACYJNA	10.0 CM	
	ZAPRAWA KLEJOWA	0.5 CM	
	ŚCIANA ISTNIEJĄCA - ATTYKA	27.0 CM	
C	STYROPIANOWA PŁYTA TERMOIZOLACYJNA	10.0 CM	3
	POLIETYLENOWA MEMBRANA KUBELKOWA	0.2 CM	
	STYRODUR	12.0 CM	
	ZAPRAWA KLEJOWA	0.5 CM	
	IZOLACJA PRZECIWWODNA	0.5 CM	
ŚCIANA ISTNIEJĄCA	37.0 CM	4	
1	PANELE DREWNIANE		0.7 CM
	MASA SAMOPOZIOMUJĄCA		3.3 CM
	STYROPIAN TWARDY		2.0 CM
	STROP TERIVA		24.0 CM
	TYNK	0.5 CM	
2	FOLIA	0.3 CM	
	WEŁNA MINERALNA	20.0 CM	
	NADBETON	4.0 CM	
	STROP TERIVA	24.0 CM	
	TYNK	0.5 CM	
3	PAPA TERMOZGRZEWAŁNA	0.3 CM	
	WYLEWKA CEMENTOWA POD PAPĘ	3-5 CM	
	BLACHA TYPU F 55x188	0.75 CM	
	ŚCIANKA AZUROWA Z CEGŁY KRATÓWKI	24.0 CM	

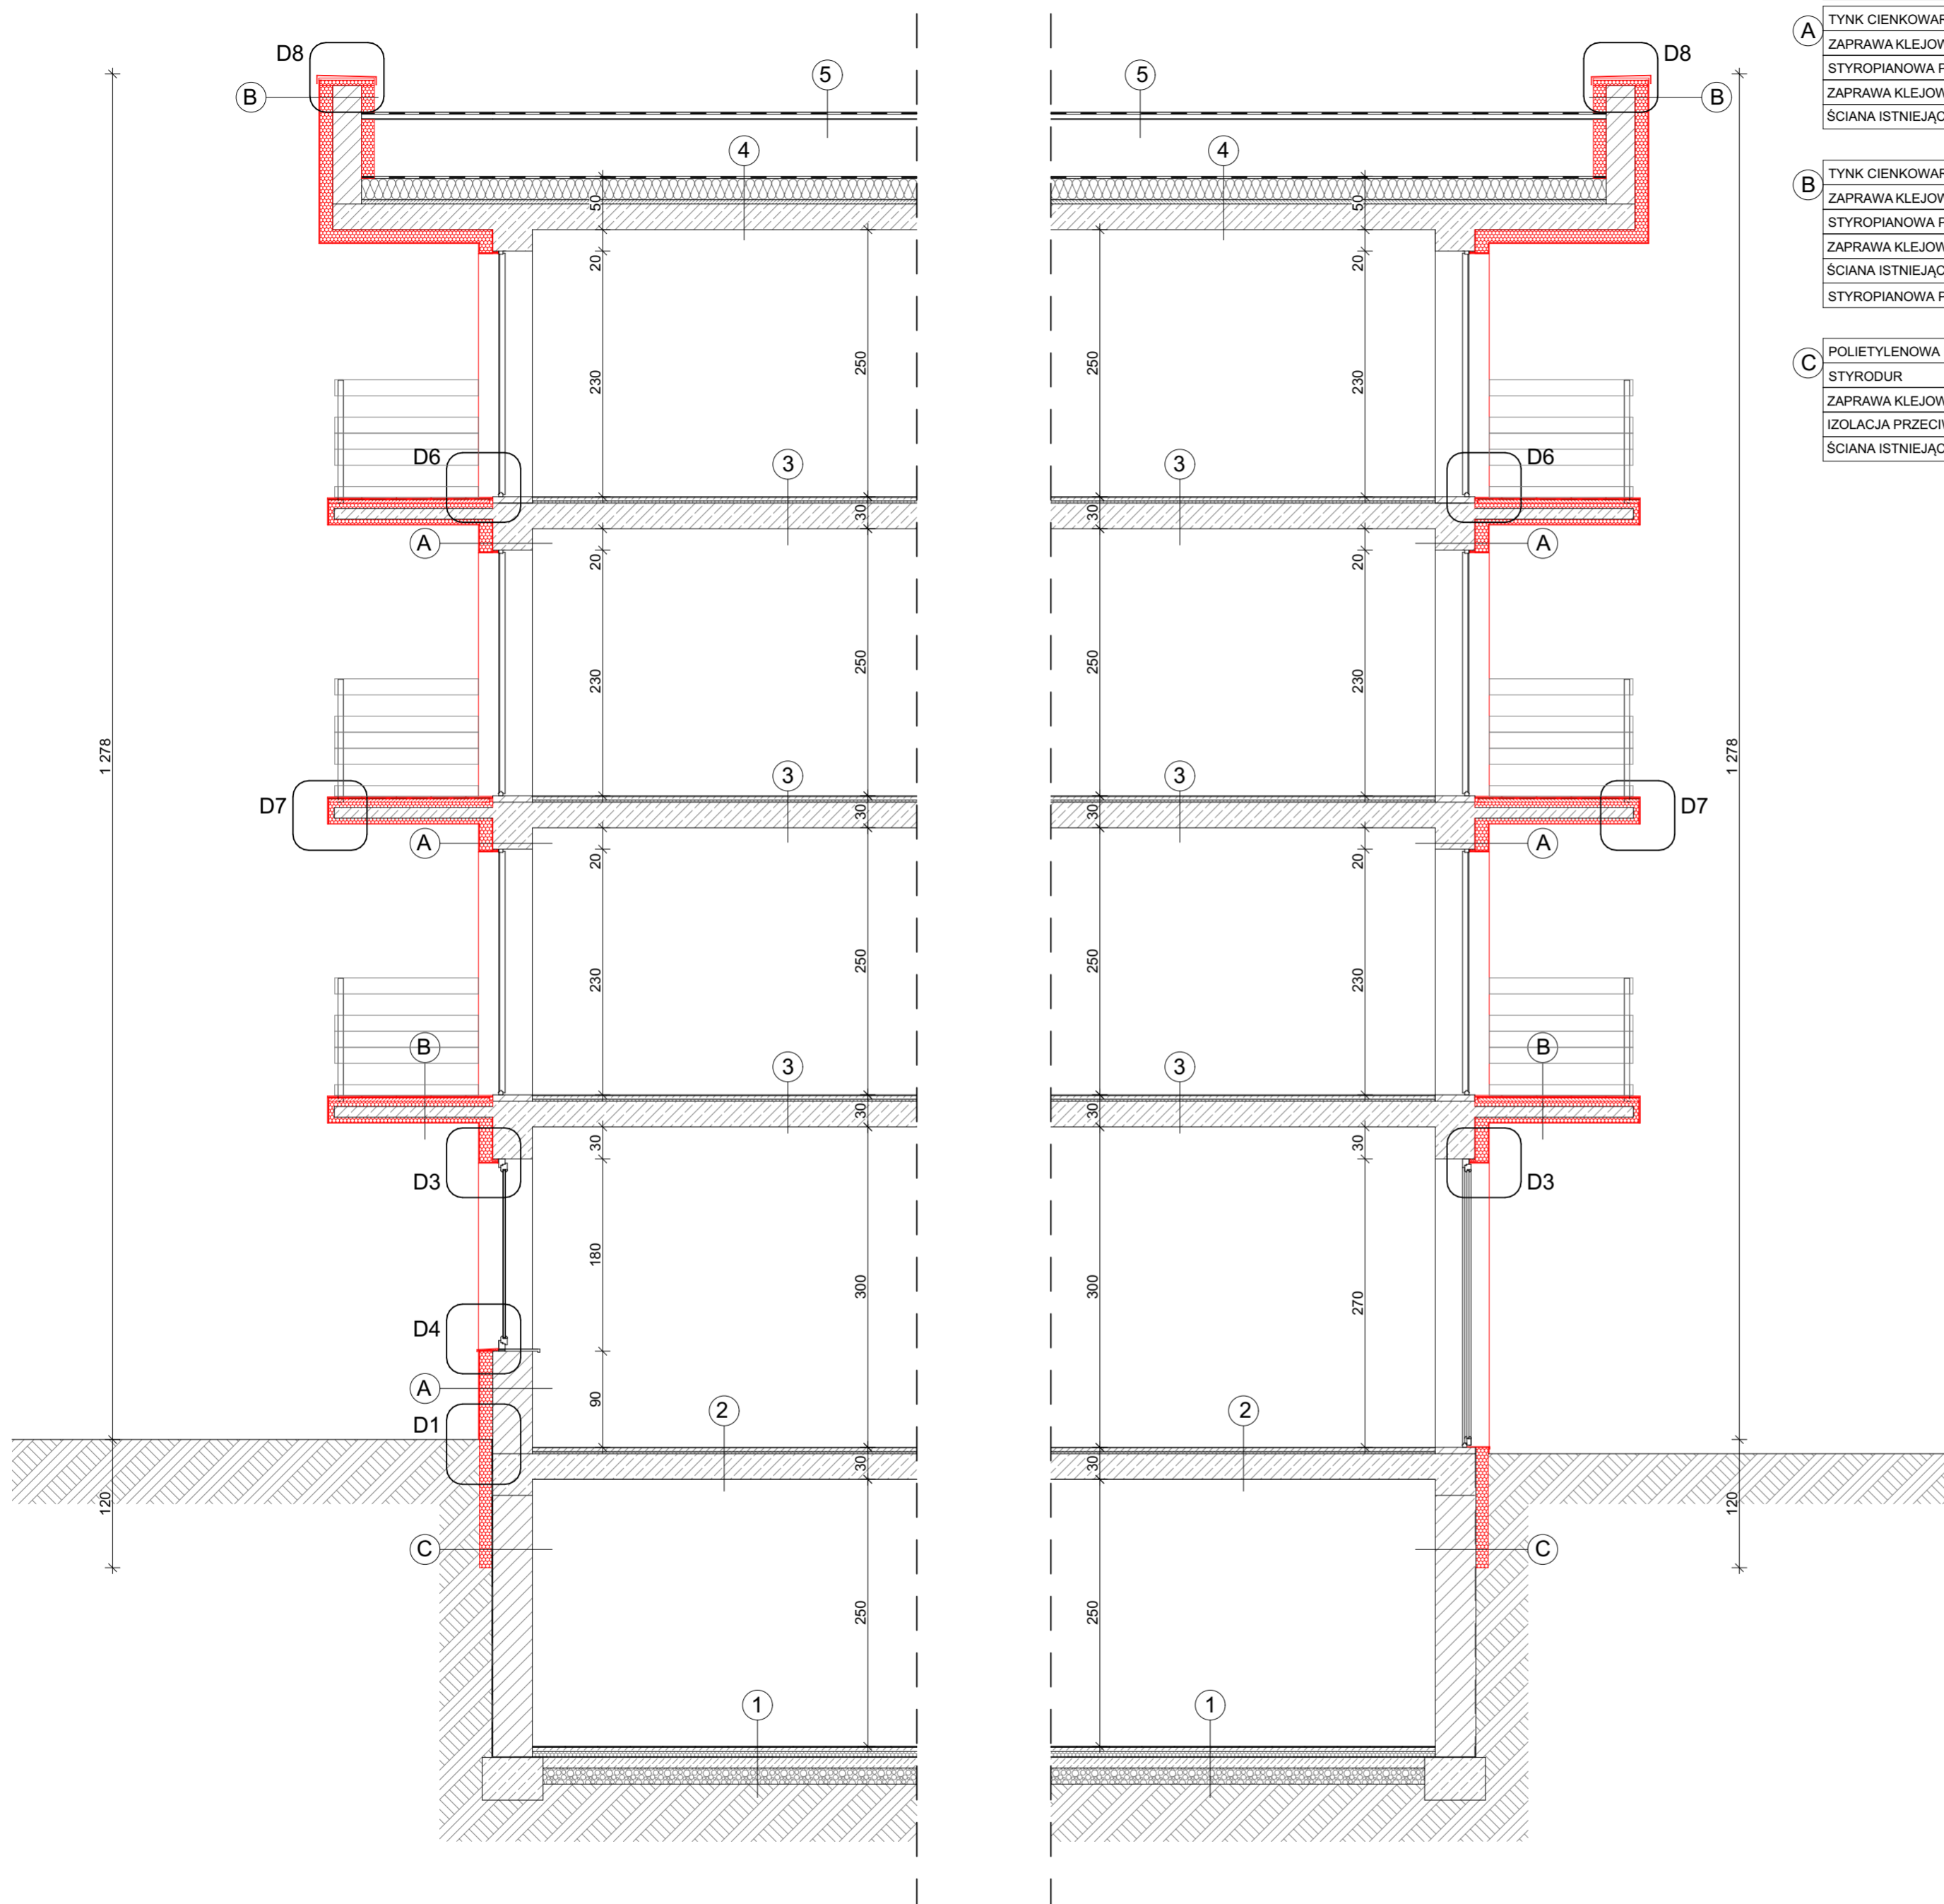



Pracownia
Projektowa
SŁOWIK

34-500 Zakopane ul. Wilekiewicza 18 g
tel. 608411305 www.slowik-projekt.pl

Temat: PROJEKT DOCIEPLENIA ELEWACJI ZACHODNIEJ I WSCHODNIEJ BUDYNKU MIESZKALNEGO WIELORODZINNEGO WSPÓLNOTY MIESZKANIOWEJ PRZY UL. ŁUKASZÓWKI 4	
Lokalizacja:	34-500 ZAKOPANE UL. ŁUKASZÓWKI 4, DZIAŁKA NR EWIDENCYJNY 974/6 OBRĘB 5
Inwestor:	ZAKOPIAŃSKA SPÓŁDZIELNIA MIESZKANIOWA W ZAKOPANEM UL. KS. J. STOLARCZYKA 8 34-500 ZAKOPANE
Rysunek:	PRZEKRÓJ PRZEZ ŚCIANĘ ZACHODNIĄ
Brzoza:	ARCHITEKTURA
MGR INŻ. ARCH. JAN SŁOWIK-SUŁKOWSKI MPOIA/068/2012	
Upracował:	MGR INŻ. ARCH. KATARZYNA JAROŃCZYK
Nr rys:	07
Podpis:	
Skala:	1:50
Data:	XI.2017